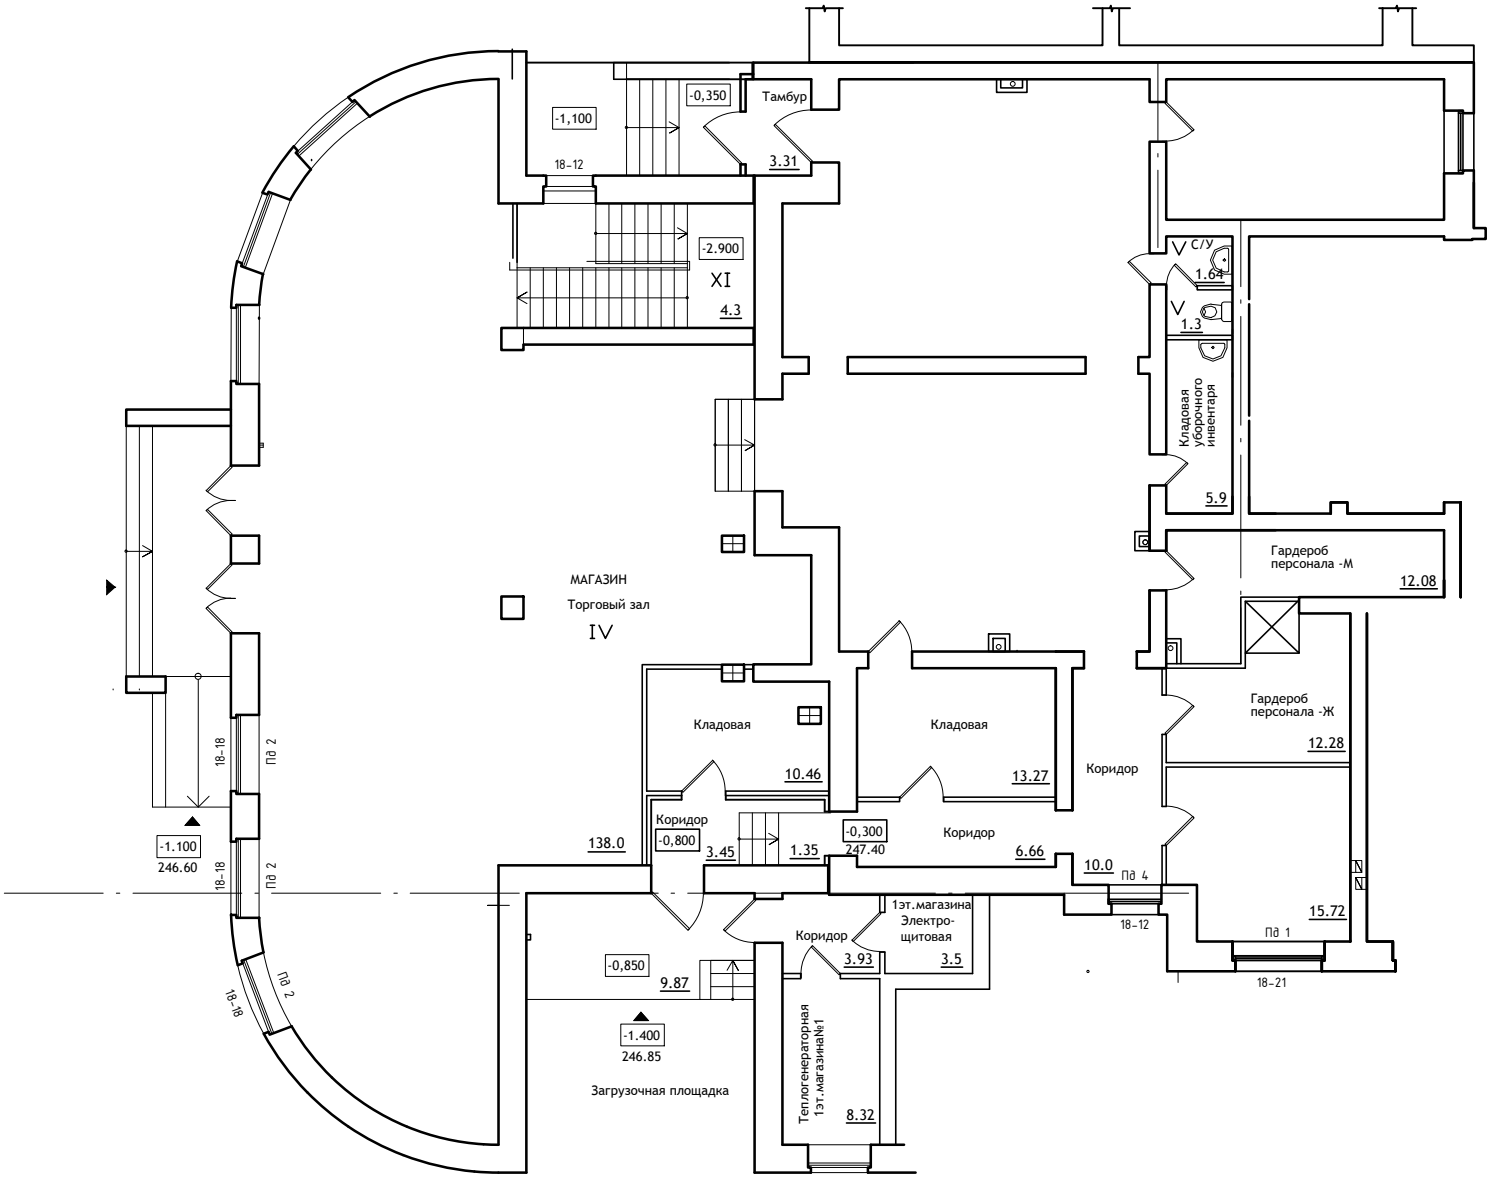
-1,100
-0,350
Тамбур
18-12
3.31
-2.900
XI
4.3
С/У
1.64
1.3
Кладовая уборочного инвентаря
5.9
Гардероб персонала -М
12.08
МАГАЗИН
Торговый зал
IV
Гардероб персонала -Ж
12.28
Кладовая
10.46
Кладовая
13.27
Коридор
Коридор
-0,800
3.45
1.35
-0,300
247.40
Коридор
6.66
10.0
Пд 4
138.0
18-18
Пд 2
-1.100
246.60
1эт.магазина Электро-щитовая
Коридор
3.93
3.5
18-12
15.72
Пд 1
18-21
-0,850
9.87
-1.400
246.85
Загрузочная площадка
Теплогенераторная 1эт.магазина№1
8.32